


Centro Agro Alimentare San Benedetto del Tronto.  
 PLANTINA scala 1:200 -STRALCIO DELL'EDIFICIO  
 "Condizionamento Ittico"- CON IL LAY-OUT  
 DELLE CELLE FRIGORIFERE N. 7, 8, 9, 10, 11.

**CENTRO AGRO-ALIMENTARE PICENO s.p.a.**  
 Società per Azioni  
 Via Valle Piana, 80 - Tel./Fax 0735.753774 - 753776  
 63074 S. BENEDETTO DEL TRONTO (AP)  
 Cod. Fisc. e Partita IVA: 00515220440  
 REA: AP-100821 - centro@agroalimentare.it

PORZIONI del  
 SUB 204

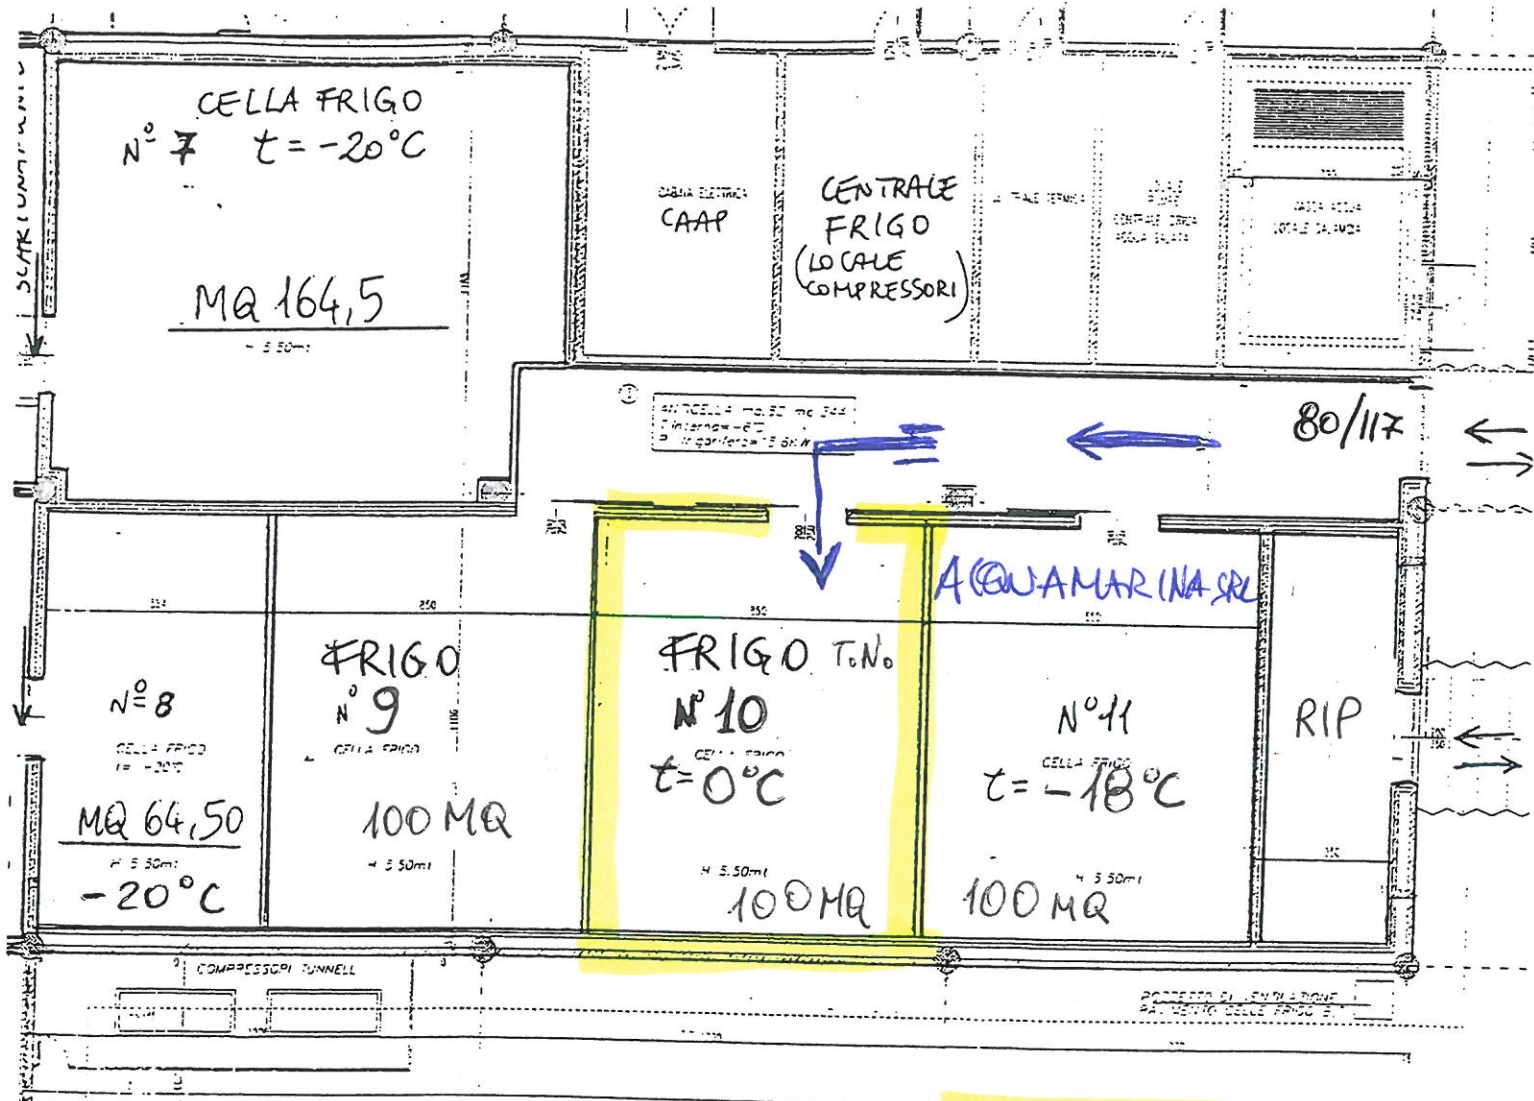

Società Consortile a Responsabilità Limitata  
 Via Valle Piana, 80 - Tel. - Fax 0735/753774 - 753776  
 63037 S. BENEDETTO DEL TRONTO (AP)

**CENTRO AGRO-ALIMENTARE PICENO s.p.a.**  
 L'Amministratore Delegato

*[Handwritten signature]*

UFFICIO TECNICO  
 CENTRO AGRO-ALIMENTARE PICENO s.p.a.

*[Handwritten signature]*

BANDO  
 PUBBLICO  
 del 10/6/2019

LOCAZIONE  
 FRIGO T. N. (0°C)  
 N° 10/CAAP

ELABORATO PLANIMETRICO

Agenzia delle Entrate  
CATASTO FABBRICATI  
Ufficio Provinciale di  
Ascoli

Compilato da:  
Medori Michele  
Iscritto all'albo:  
Geometri  
Prov. Ascoli N. 00860

Comune di San Benedetto Del Tronto

Sezione: Foglio: 29 Particella: 12

Protocollo n. AP0119569 del 30/12/2016  
Tipo Mappale n. del

Dimostrazione grafica dei subalterni


Scala 1 : 3000

Pag. n. 1 di 10

**CENTRO AGRO-ALIMENTARE PICENO S.p.A.**  
Società per Azioni  
Via Valle Piana, 80 - Tel./Fax 0735.753774-753776  
63074 S. BENEDETTO DEL TRONTO (AP)  
Cod. Fisc. e Partita IVA: 00515220440  
REA: AP-100821 - centro@agroalimentare.it


PLANIMETRIA GENERALE

FERROVIA PORTO D'ASCOLI-ASCOLI

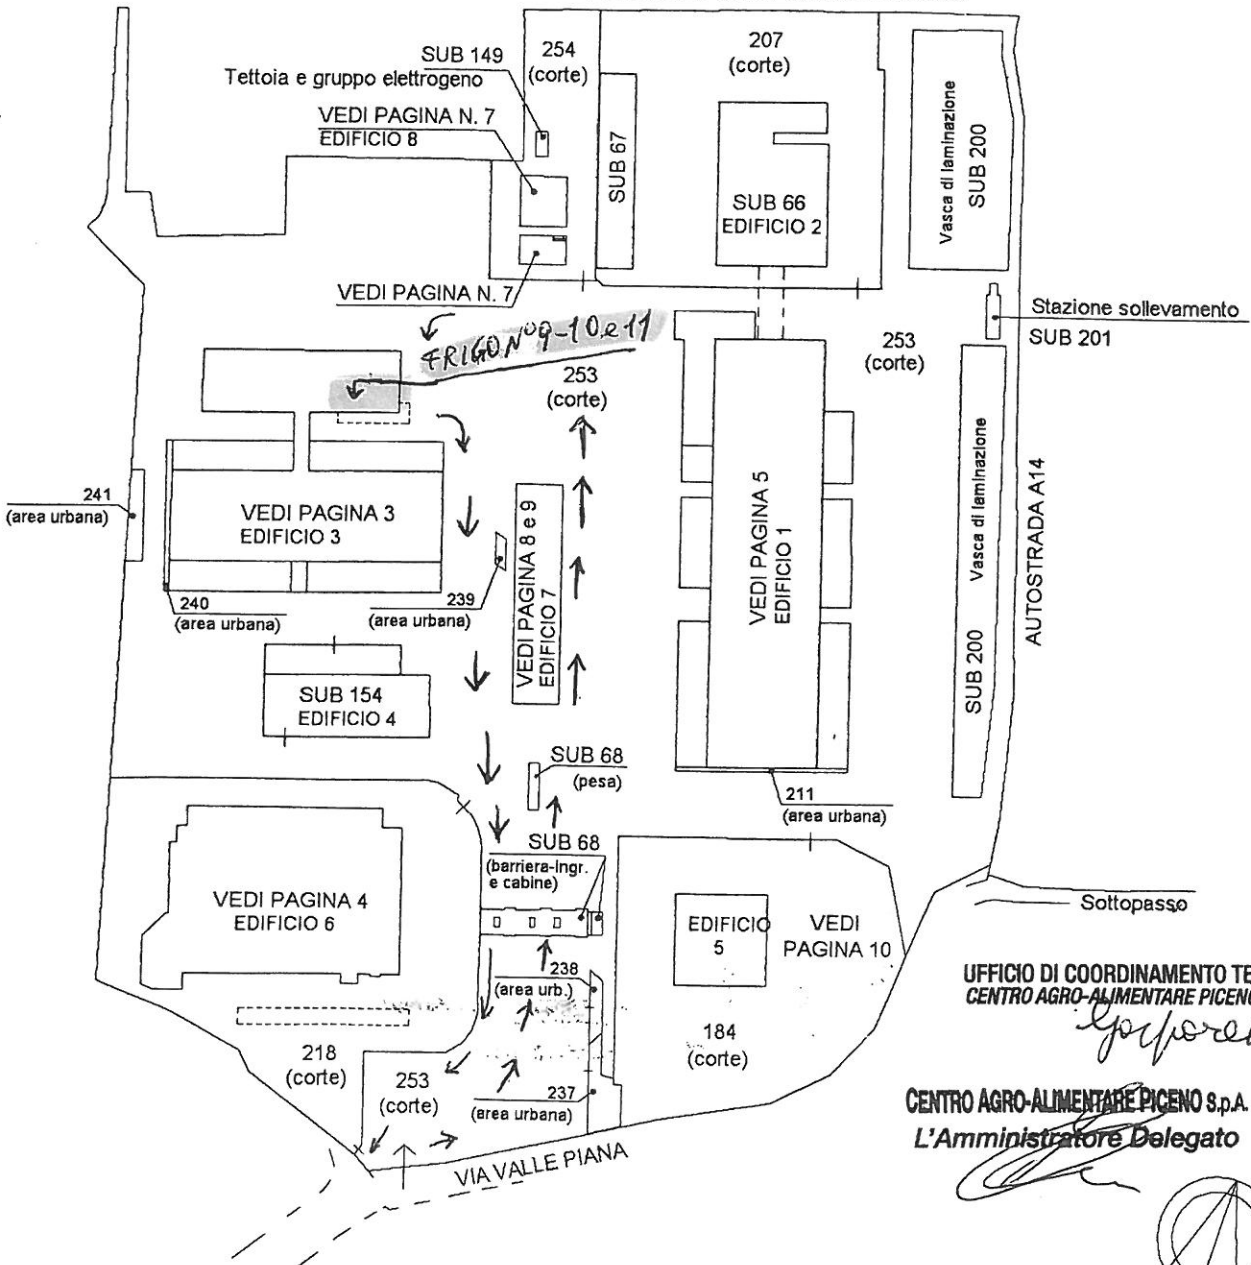

UFFICIO DI COORDINAMENTO TECNICO  
CENTRO AGRO-ALIMENTARE PICENO S.p.A.

CENTRO AGRO-ALIMENTARE PICENO S.p.A.  
L'Amministratore Delegato

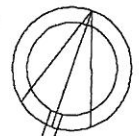

Orientamento  
Nord

Situazione al 30/12/2016 - Comune di S. BENEDETTO DEL TRONTO (H/69) - < foglio: 29 Particella: 12 - >

Agenzia del Territorio  
CATASTO FABBRICATI  
Ufficio Provinciale di  
Ascoli

Dichiarazione protocollo n. \_\_\_\_\_ del \_\_\_\_\_  
Planimetria di u.i.u. in Comune di San Benedetto Del Tronto  
Via Valle Piana civ. 80


Identificativi Catastali:  
Sezione: \_\_\_\_\_  
Foglio: 29  
Particella: 12 SUB  
Subalterno: 204 204

Compilata da:  
Medori Michele  
Iscritto all'albo:  
Geometri  
Prov. Ascoli N. 00860

Scheda n. 1 Scala 1:500

~~EDIFICIO CAAP N° 3/A~~  
~~CONDIZIONAMENTO ITTICO~~  
~~SUB 204 (EX SUB 31)~~


*[Handwritten signature]*

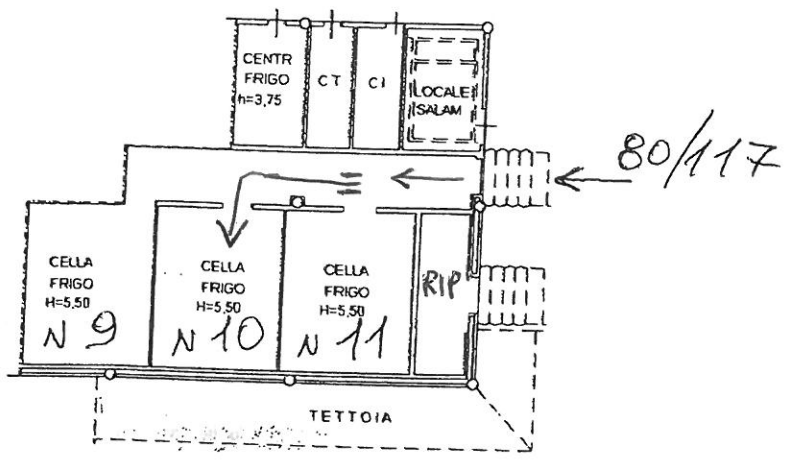

PIANTA PIANO TERRA

**CENTRO AGRO-ALIMENTARE PICENO S.p.A.**  
*Società per Azioni*  
Via Valle Piana, 80 - Tel./Fax 0735.753774 - 753776  
63074 S. BENEDETTO DEL TRONTO (AP)  
Cod. Fisc. e Partita IVA: 00515220440  
REA: AP-100821 - centro@agroalimentare.it

UFFICIO DI COORDINAMENTO TECNICO  
CENTRO AGRO-ALIMENTARE PICENO S.p.A.  
*[Handwritten signature]*  
CENTRO AGRO-ALIMENTARE PICENO S.p.A.  
L'Amministratore Delegato  
*[Handwritten signature]*

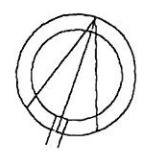

Orientamento