

ELABORATO PLANIMETRICO

Compilato da:
Medori Michele

Iscritto all'albo:
Geometri

Prov. Ascoli

N. 00860

Agenzia delle Entrate
CATASTO FABBRICATI
Ufficio Provinciale di
Ascoli

Comune di San Benedetto Del Tronto

Sezione: Foglio: 29 Particella: 12

Protocollo n. del

Tipo Mappale n. del

Dimostrazione grafica dei subalterni

Scala 1 : 3000


Pag. n. 1 di 10

CENTRO AGRO-ALIMENTARE PICENO S.p.A.
Società per Azioni

Via Valle Piana, 80 - Tel./Fax 0735.753774 - 753776
63074 S. BENEDETTO DEL TRONTO (AP)
Cod. Fisc. e Partita IVA: 00515220440
REA: AP-100821 - centro@agroalimentare.it

PLANIMETRIA GENERALE

PALAZZINA DIREZIONALE (CAAP N° 7) ↑ PAN

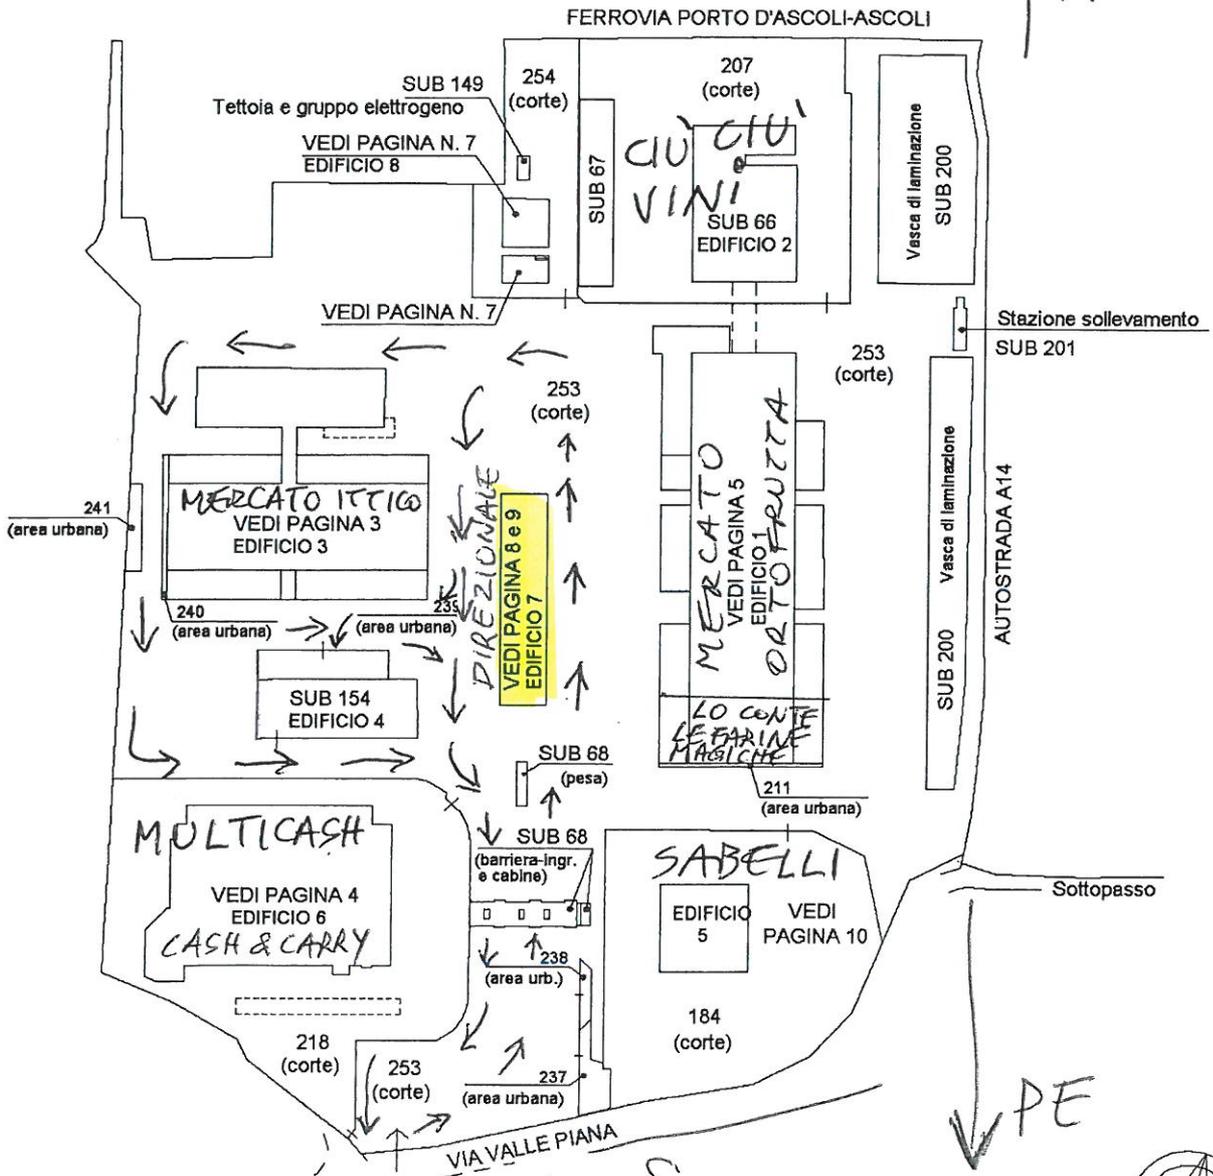

SAN BENEDETTO DEL TRONTO CASELLO

ELABORATO PLANIMETRICO

Compilato da:
Medori Michele

Iscritto all'albo:
Geometri

Prov. **Ascoli**

N. **00860**

**Agenzia delle Entrate
CATASTO FABBRICATI
Ufficio Provinciale di
Ascoli**

Comune di **San Benedetto Del Tronto**

Sezione: Foglio: **29**

Particella: **12**

Protocollo n. del


Tipo Mappale n. del

Dimostrazione grafica dei subalterni


Scala **1 : 500**

PALAZZO DIREZIONALE (CAAP N°7)

Pag. n. 8 di 10
EDIFICIO 7

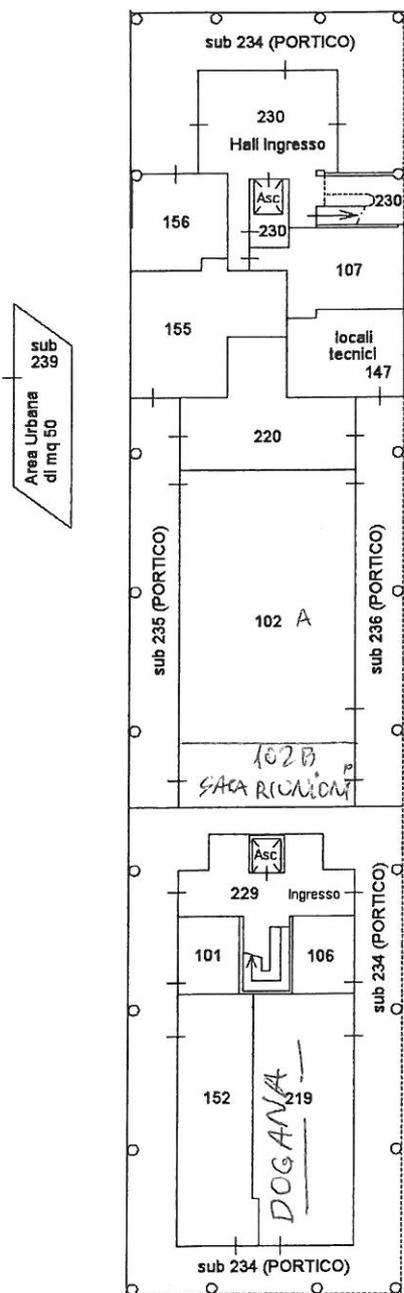


PIANTA PIANO TERRA

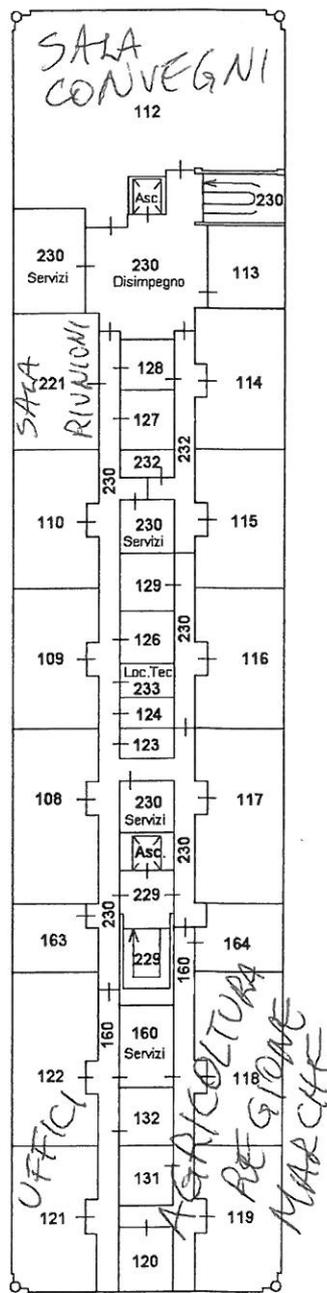

PIANTA PIANO PRIMO

CENTRO AGRO-ALIMENTARE PICENO S.p.A.
Società per Azioni
Via Valle Piana, 80 - Tel./Fax 0735.753774 - 753776
63074 S. BENEDETTO DEL TRONTO (AP)
Cod. Fisc. e Partita IVA: 00515220440
REA: AP-100821 - centro@agroalimentare.it

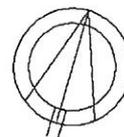

Orientamento
Nord

ELABORATO PLANIMETRICO

Compilato da:
Medori Michele

Iscritto all'albo:
Geometri

Prov. Ascoli

N. 00860

Agenzia delle Entrate
CATASTO FABBRICATI
Ufficio Provinciale di
Ascoli

Comune di San Benedetto Del Tronto

Sezione: Foglio: 29 Particella: 12


Protocollo n. del
Tipo Mappale n. del

Dimostrazione grafica dei subalterni


Scala 1 : 500

Pag. n. 9 di 10
EDIFICIO 7

PARAZZO
DIREZIONALE
(CAAP N°7)

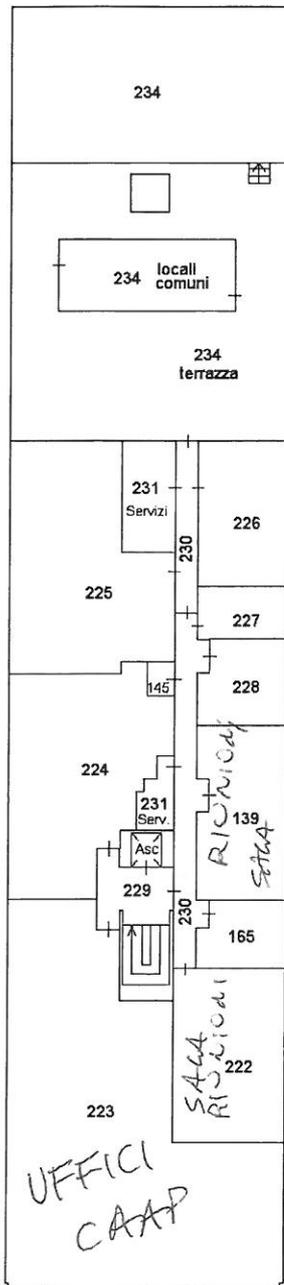


PIANTA PIANO SECONDO

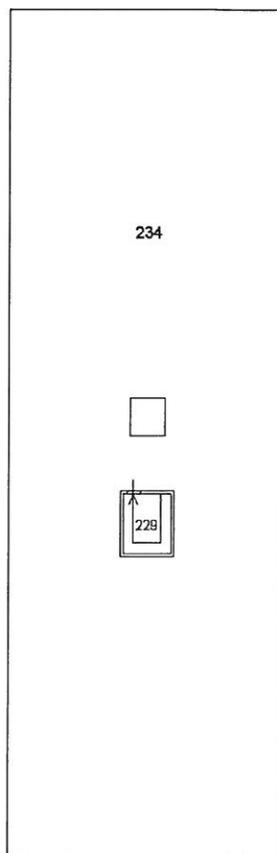

PIANTA PIANO TERZO
(COPERTURA)

CENTRO AGRO-ALIMENTARE PICENO S.p.A.
Società per Azioni
Via Valle Piana, 80 - Tel./Fax 0735.753774 - 753776
63074 S. BENEDETTO DEL TRONTO (AP)
Cod. Fisc. e Partita IVA: 00515220440
REA: AP-100821 - centro@agroalimentare.it

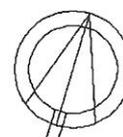

Orientamento
Nord